



Die Ortsabrundungssatzung wurde dem Landratsamt Rhön-Grabfeld gemäß §§ 11 Abs. 3, 22 Abs. 3, 34 Abs. 5 BauGB i.V.m. § 2 ZustVBauGB angezeigt.

Das Landratsamt Rhön-Grabfeld hat eine Verletzung von Rechtsvorschriften nicht geltend gemacht.

Landratsamt Rhön-Grabfeld  
Bad Neustadt a.d.Saale, den 09.08.1996

i.A.

*Kraus*  
K r a u s,  
Reg.-Direktorin

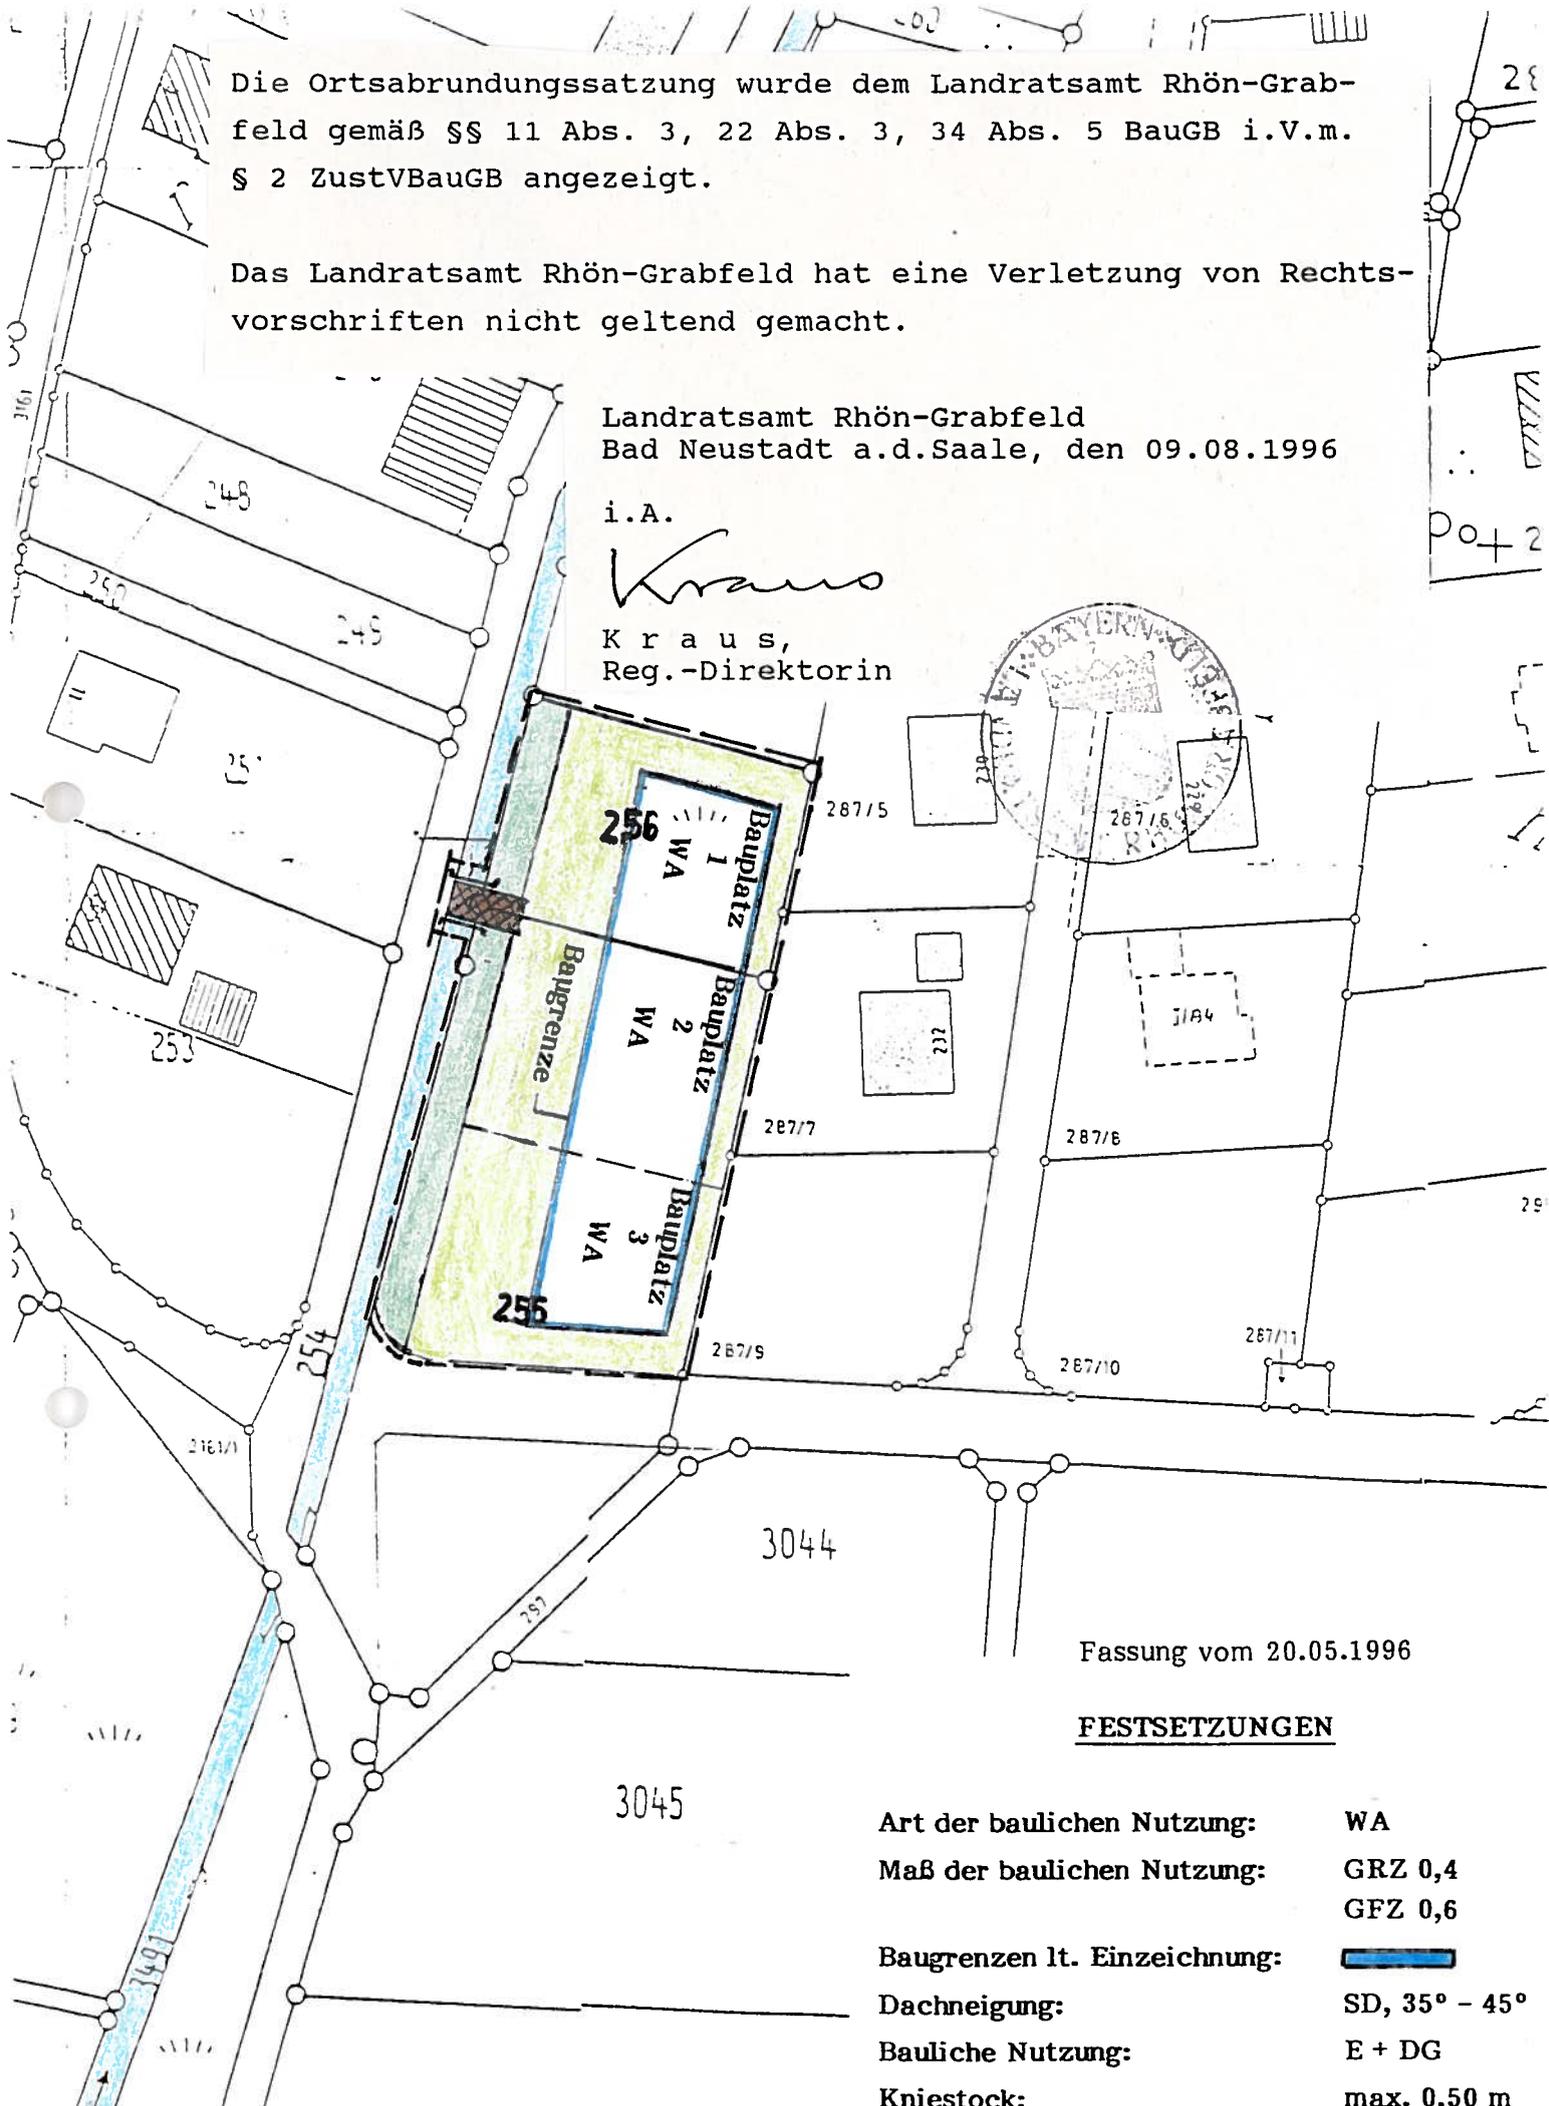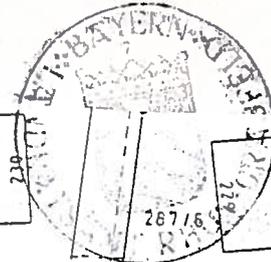

Fassung vom 20.05.1996

**FESTSETZUNGEN**

Art der baulichen Nutzung:	WA
Maß der baulichen Nutzung:	GRZ 0,4 GFZ 0,6
Baugrenzen lt. Einzeichnung:	
Dachneigung:	SD, 35° - 45°
Bauliche Nutzung:	E + DG
Kniestock:	max. 0,50 m