

Aufgrund von § 34 Abs. 2 des Bundesbaugesetzes (BBauG) vom 23.6.1960 (BGBl. I S. 341) in der Fassung der Bekanntmachung vom 18.8.1976 (BGBl. I S. 2256) i.V. mit Art. 23 ff. der Gemeindeordnung für den Freistaat Bayern (GO) vom 25.1.1952 (BayBS I S. 461) in der Fassung der Bekanntmachung vom 5.12.1973 (GVBl. S. 600) erläßt der Gemeinderat der Gemeinde Herbstadt folgende

S a t z u n g :


§ 1


Im Interesse einer Ortsabrundung der Gemeinde Herbstadt OT Ottelmannshausen werden die Grundstücke Fl.Nr. 73 / 83 der Gemarkung Ottelmannshausen in den Innenbereich gem. § 34 BBauG einbezogen.
Der beigegebene Plan M 1 : 1000 mit der Abgrenzung des Geltungsbereiches und den eingetragenen Festsetzungen ist Bestandteil dieser Satzung.

§ 2

Diese Satzung wird nach ihrer Genehmigung mit der Bekanntmachung der Genehmigung rechtsverbindlich.

Herbstadt, den 22.1.79

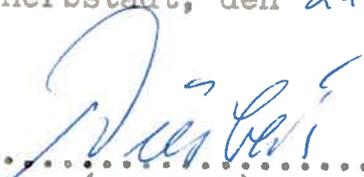
.....
(Dürbeck)
1. Bürgermeister

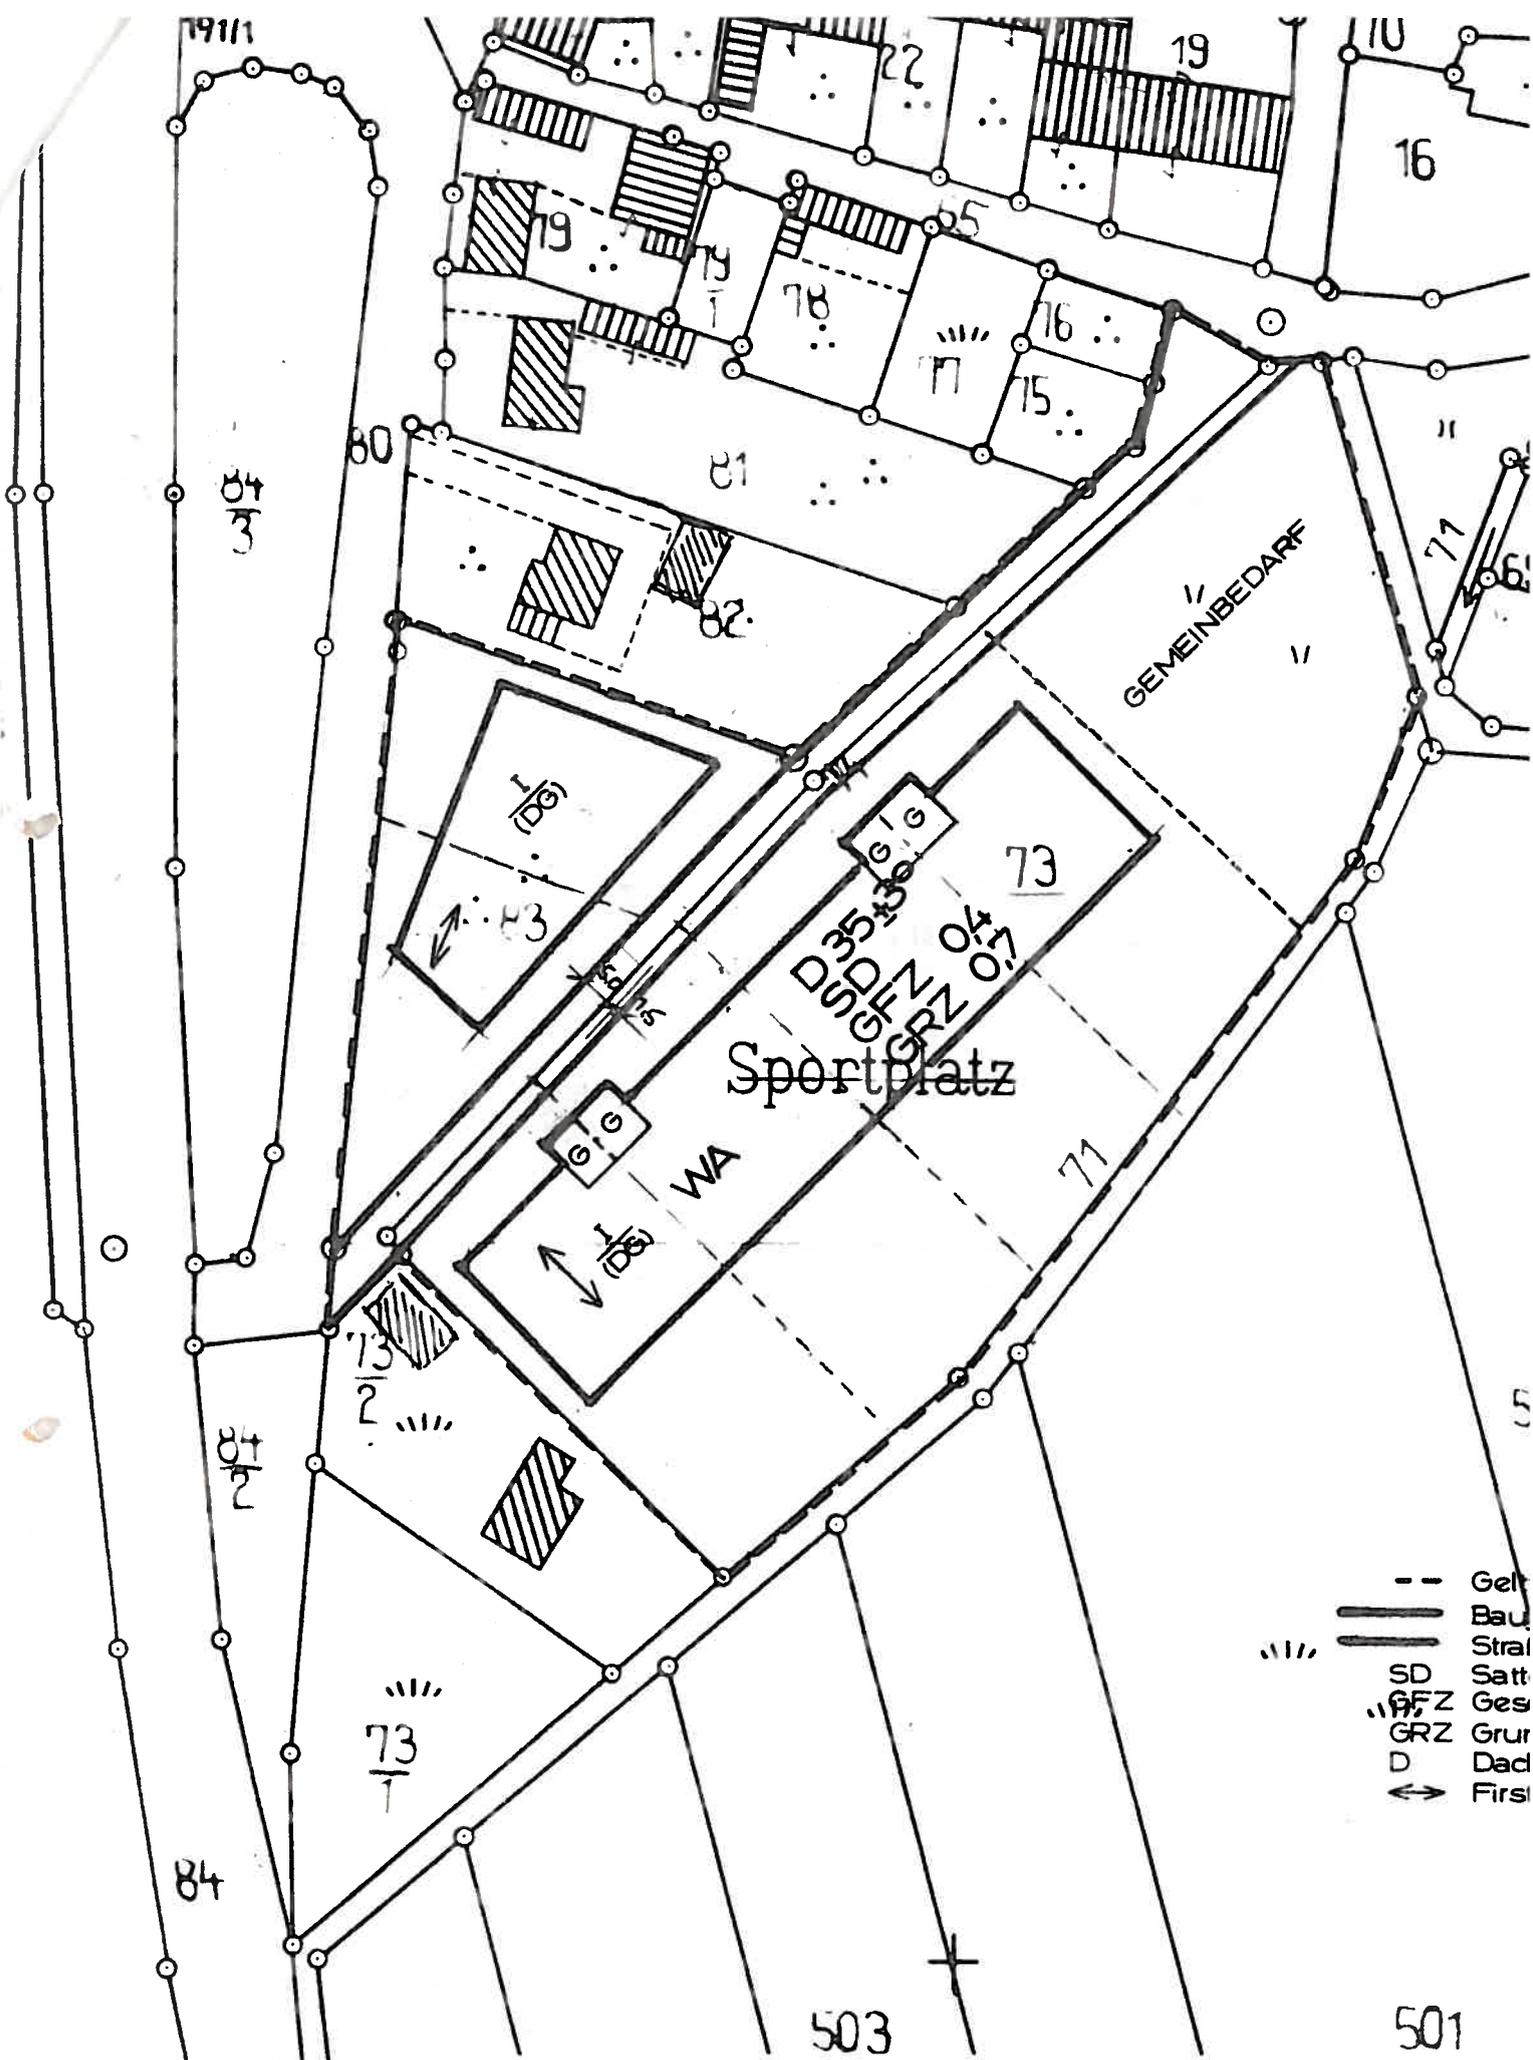

Ausschnitt aus der Flur